


Datei: ENTW05

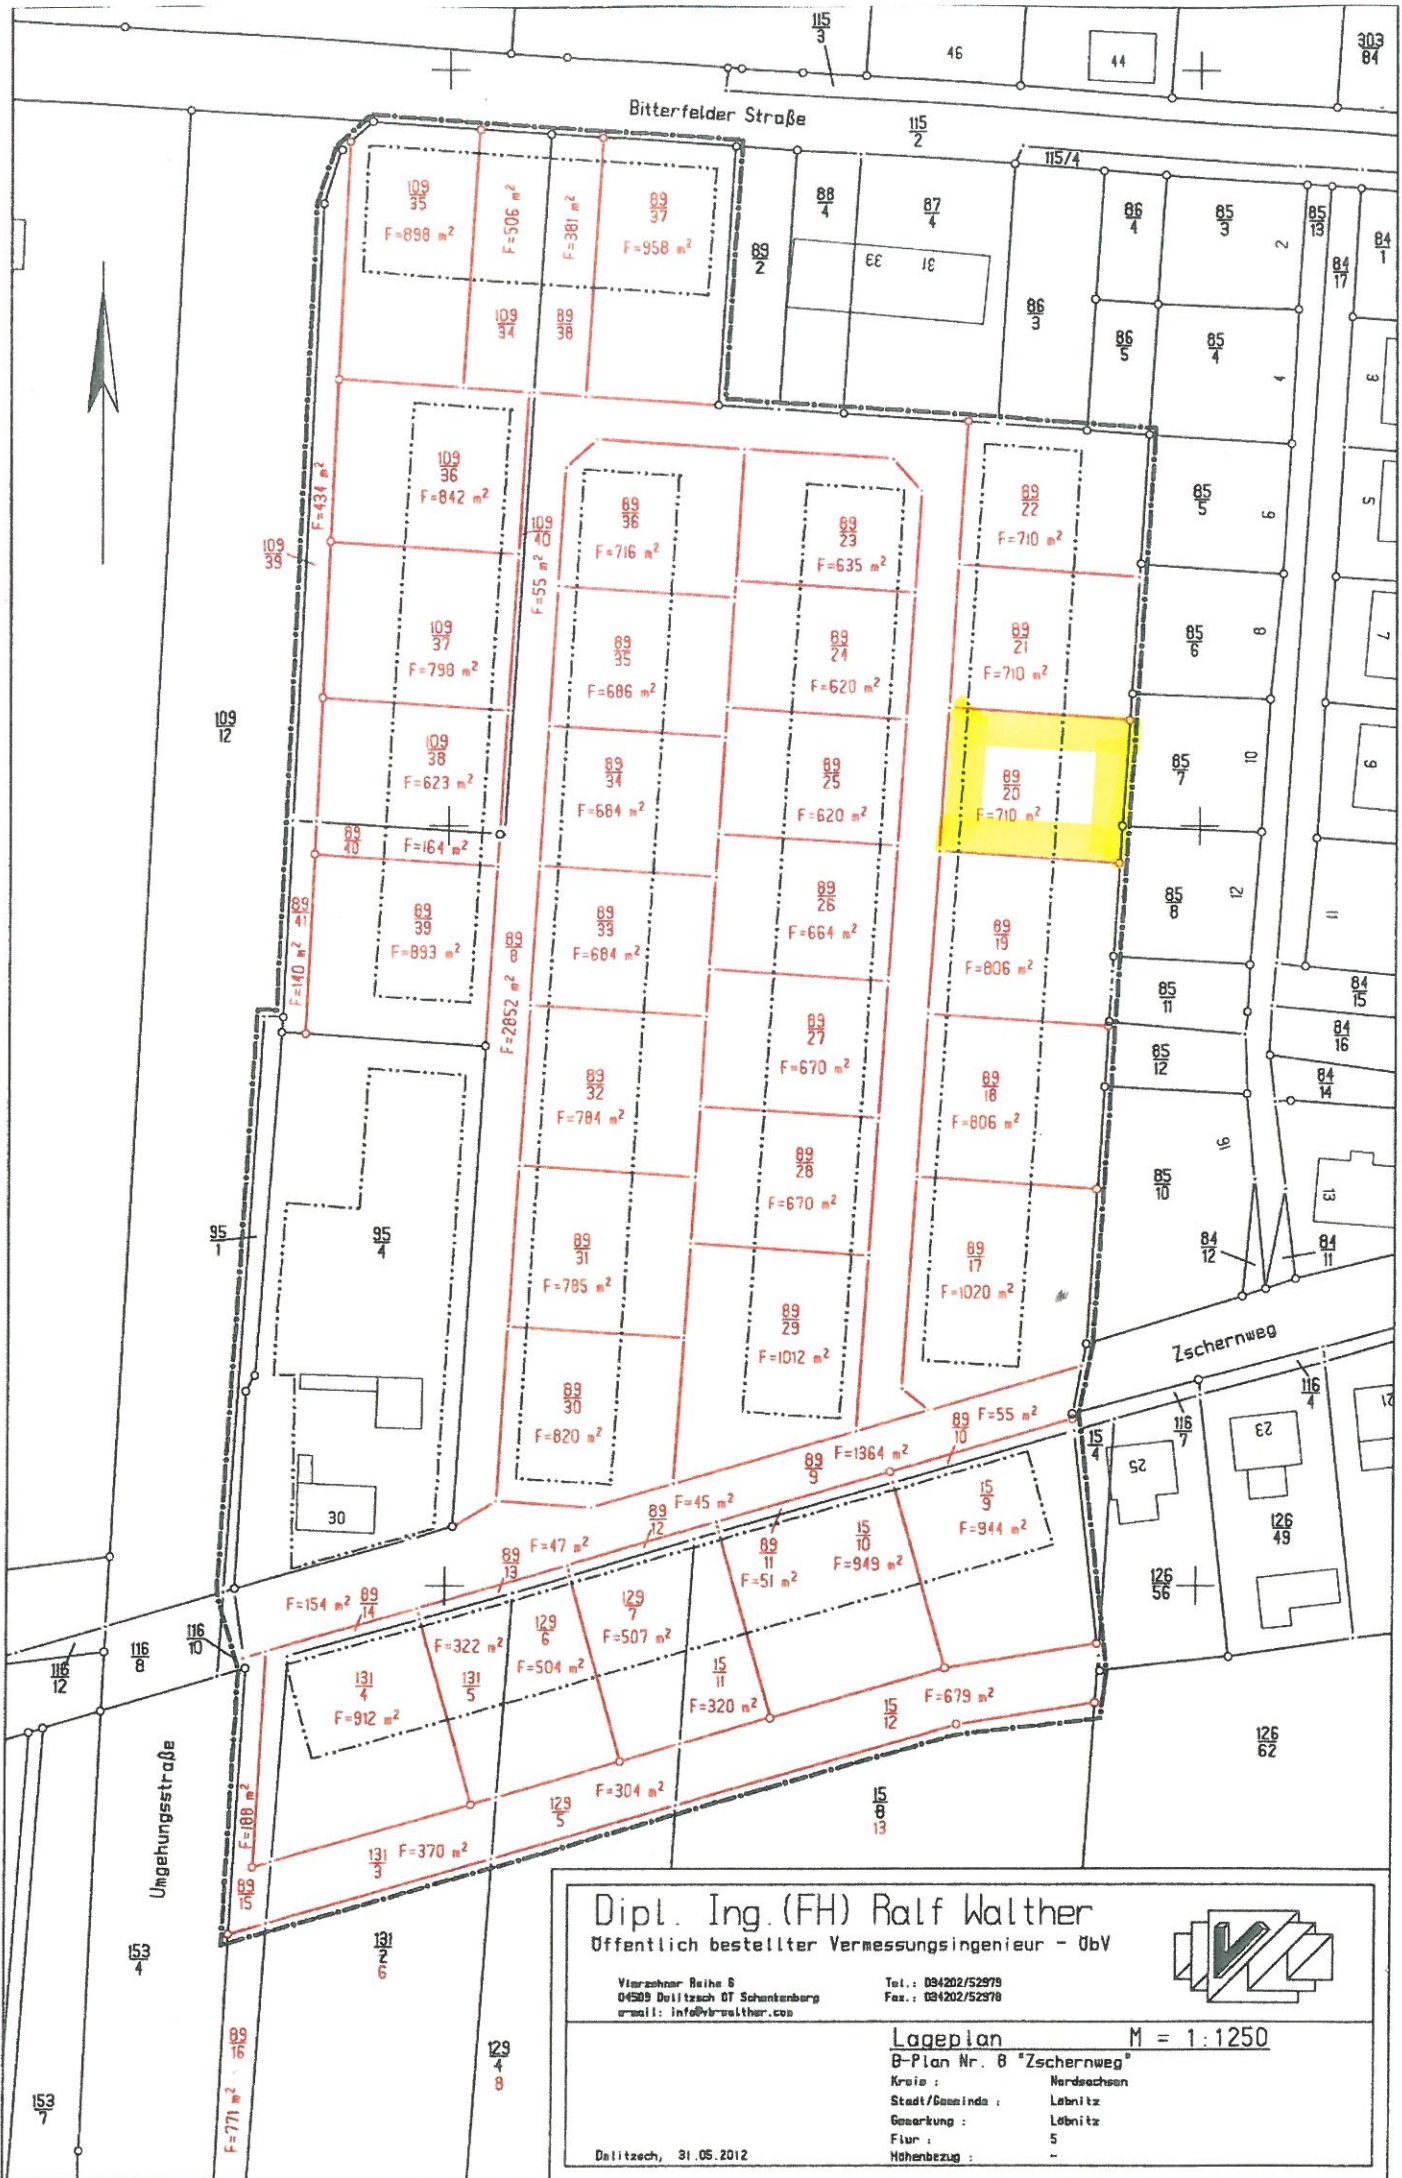

Dipl. Ing. (FH) Ralf Walther  
 Öffentlich bestellter Vermessungsingenieur - öbV



Vierzehner Reihe 8  
 04589 Döllitzsch OT Schanzenberg  
 email: info@rwalther.co

Tele.: 034202/52979  
 Fax.: 034202/52978

Lageplan M = 1:1250

B-Plan Nr. 8 "Zschemweg"

Kreis : Nordsachsen  
 Stadt/Gemeinde : Lebnitz  
 Gewertung : Lebnitz  
 Flur : 5  
 Höhenbezug : -

Döllitzsch, 31.05.2012