


Datei: ENTW05

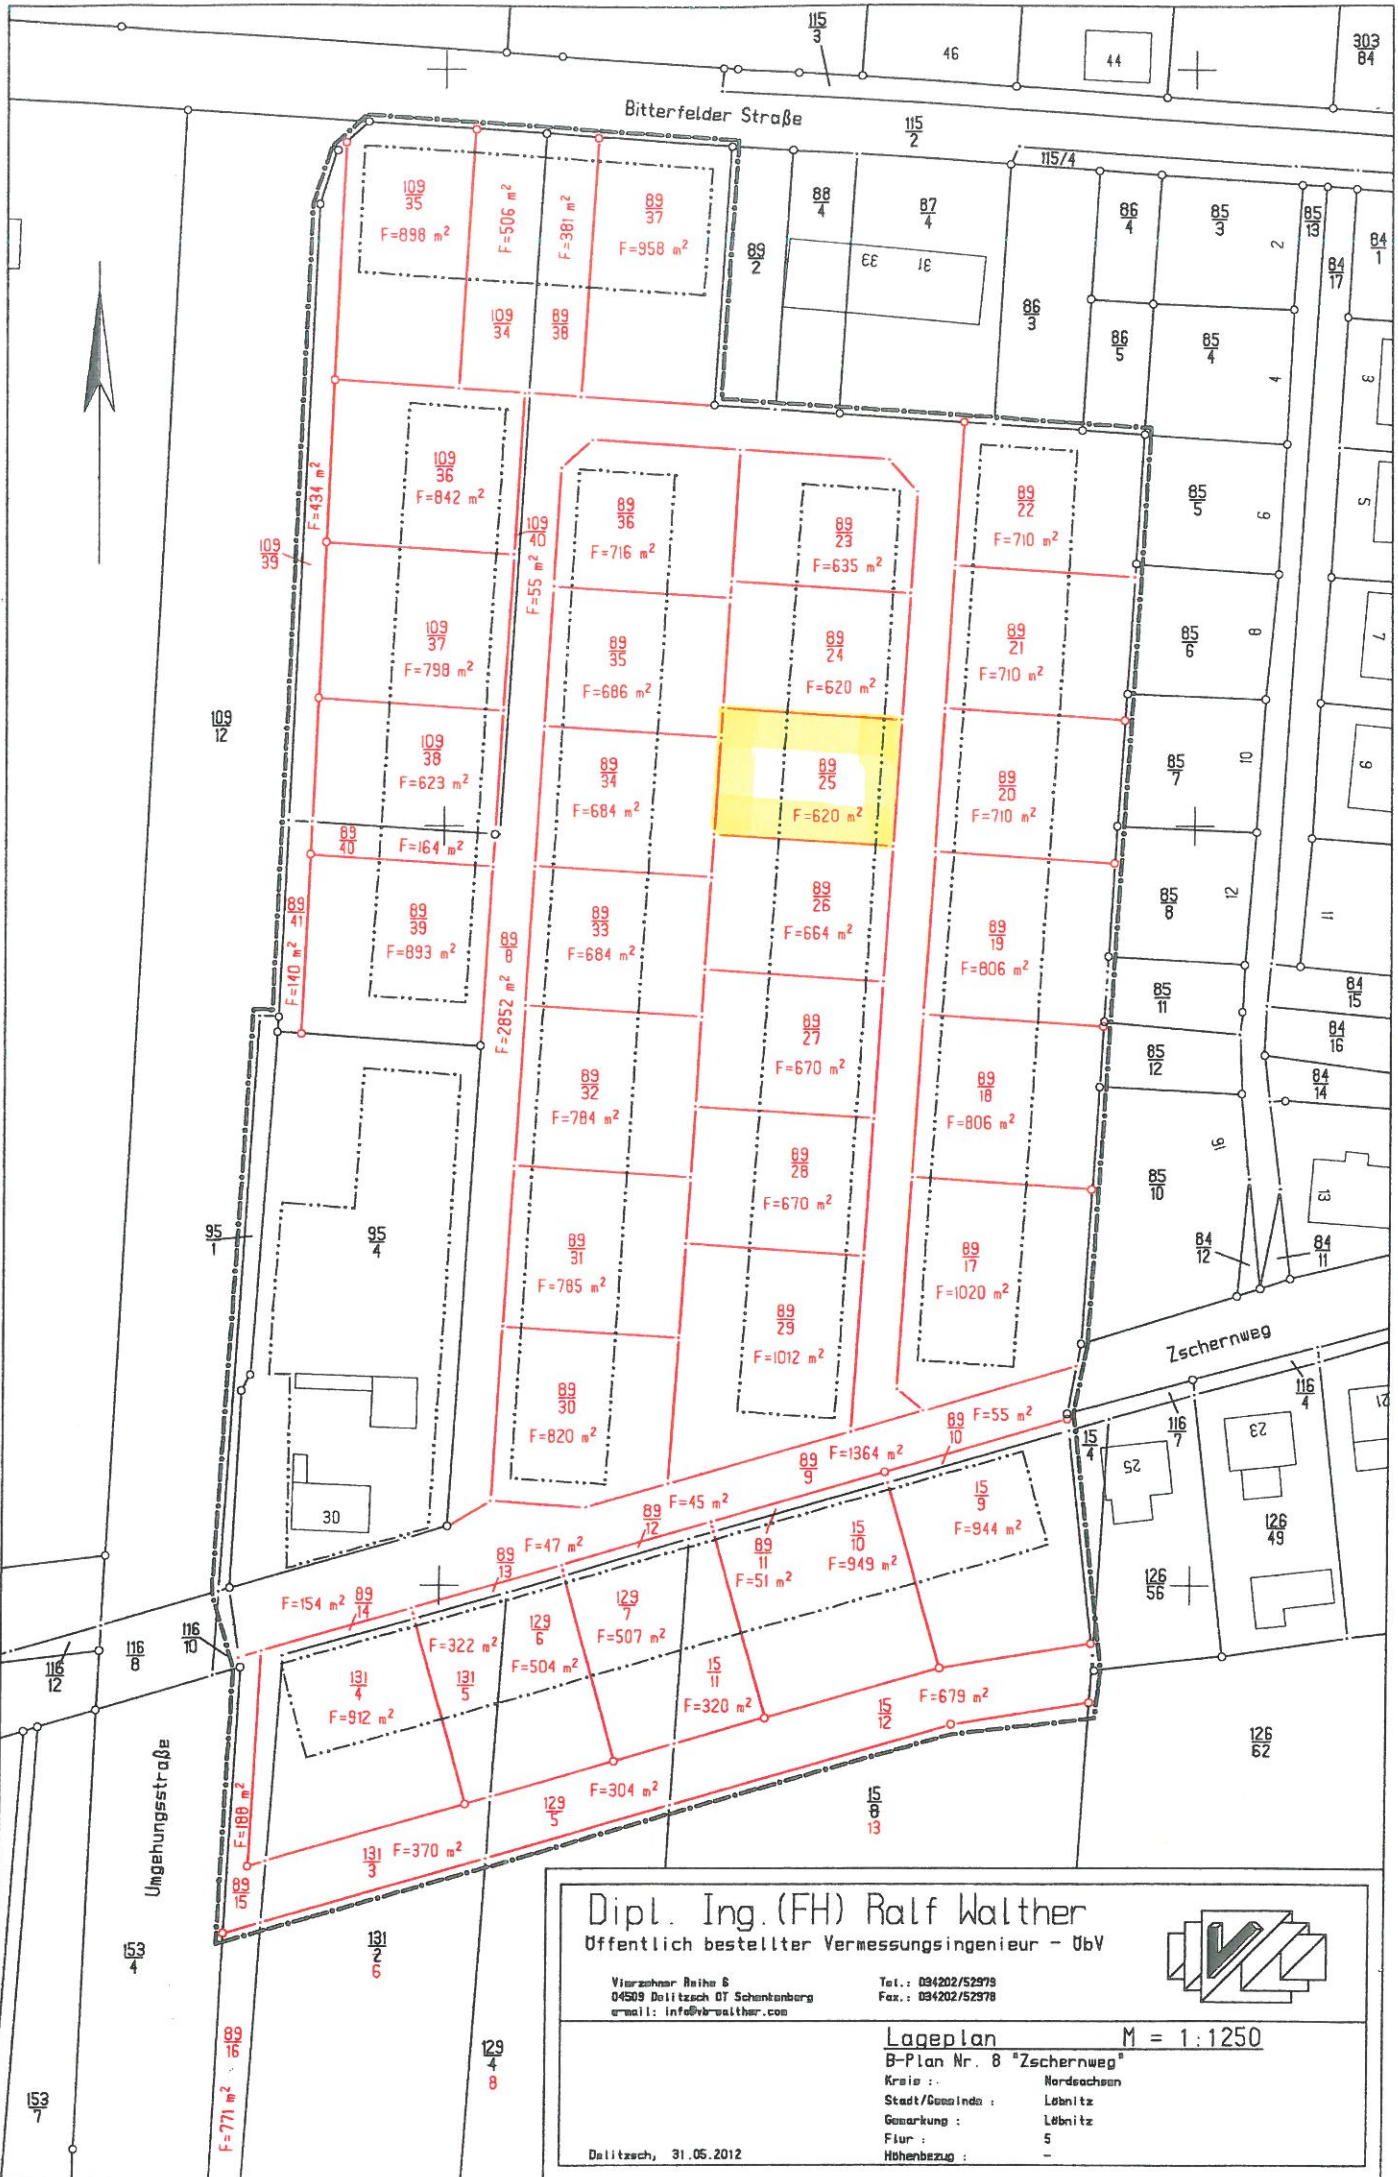

Dipl. Ing. (FH) Ralf Walther
 Öffentlich bestellter Vermessungsingenieur - Übv



Viersehner Reihe 6
 04509 Dautzsch OT Schenkerberg
 email: info@rwalther.com

Tel.: 034202/52979
 Fax: 034202/52978

Lageplan M = 1:1250

B-Plan Nr. 8 "Zschernweg"

Kreis: Nordachsen

Stadt/Comm: Lebnitz

Gemarkung: Lebnitz

Flur: 5

Hoehenbezug: -

Dautzsch, 31.05.2012