


Datei: ENTW05

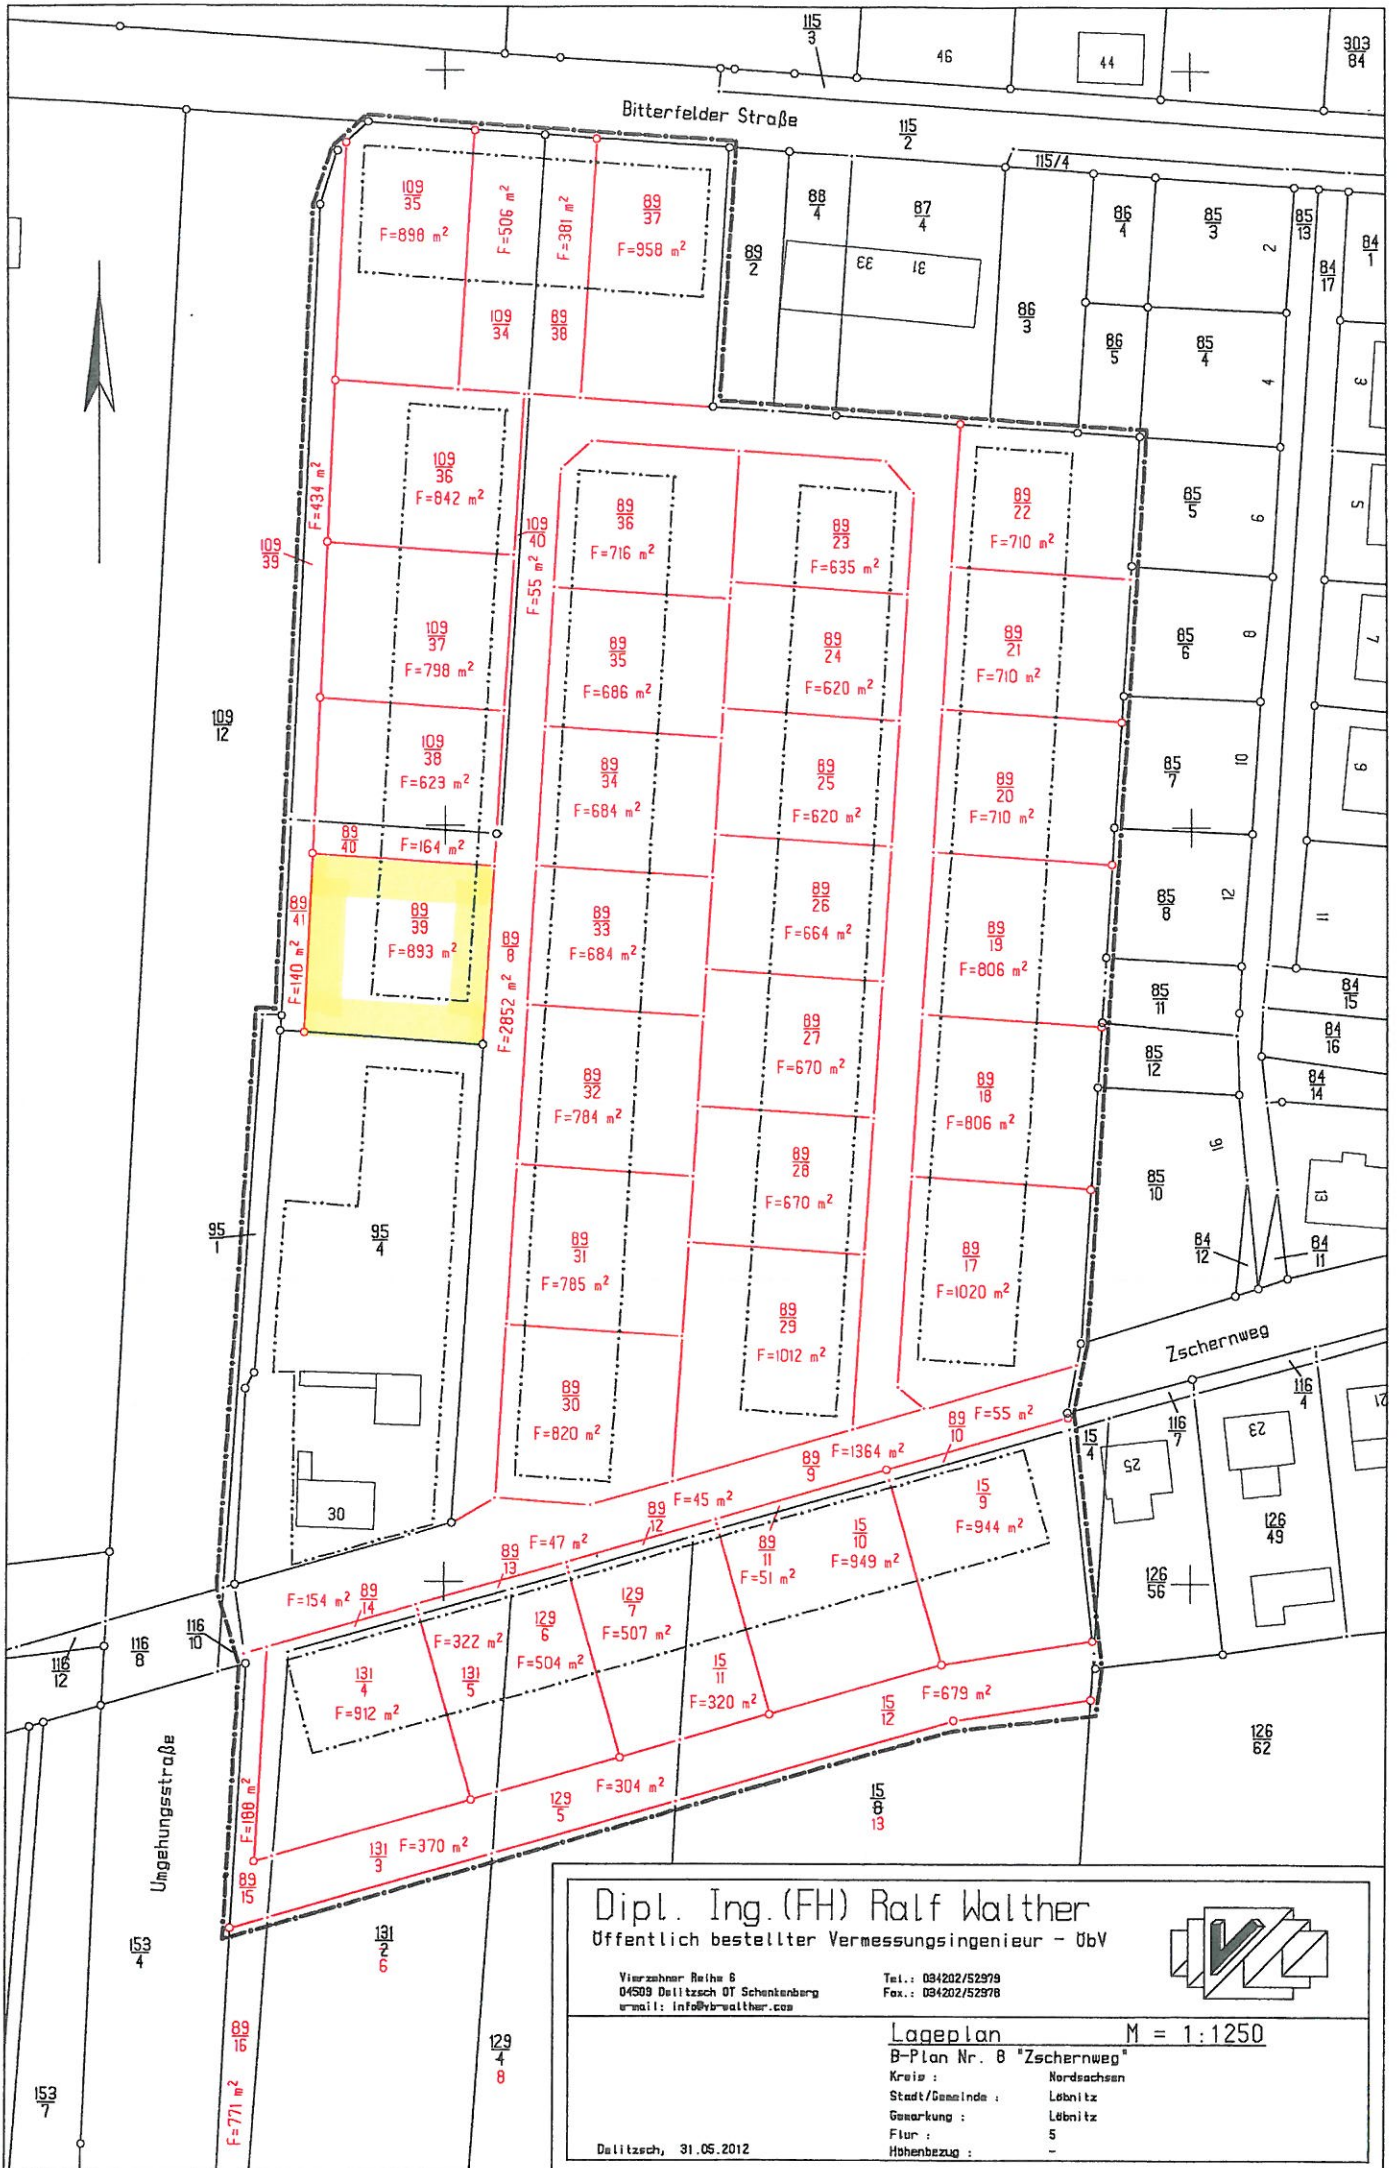

Dipl. Ing. (FH) Ralf Walther  
 Öffentlich bestellter Vermessungsingenieur - öbV



Vierzehner Reihe 8  
 04509 Delitzsch OT Schenkenberg  
 e-mail: info@ralfwalther.com

Tele.: 034202/52979  
 Fax.: 034202/52978

Lageplan M = 1:1250

B-Plan Nr. 8 "Zschemweg"  
 Kreis : Nordsachsen  
 Stadt/Gemeinde : Lebnitz  
 Gewerkschaft : Lebnitz  
 Flur : 5  
 Höhenbezug : -

Delitzsch, 31.05.2012