
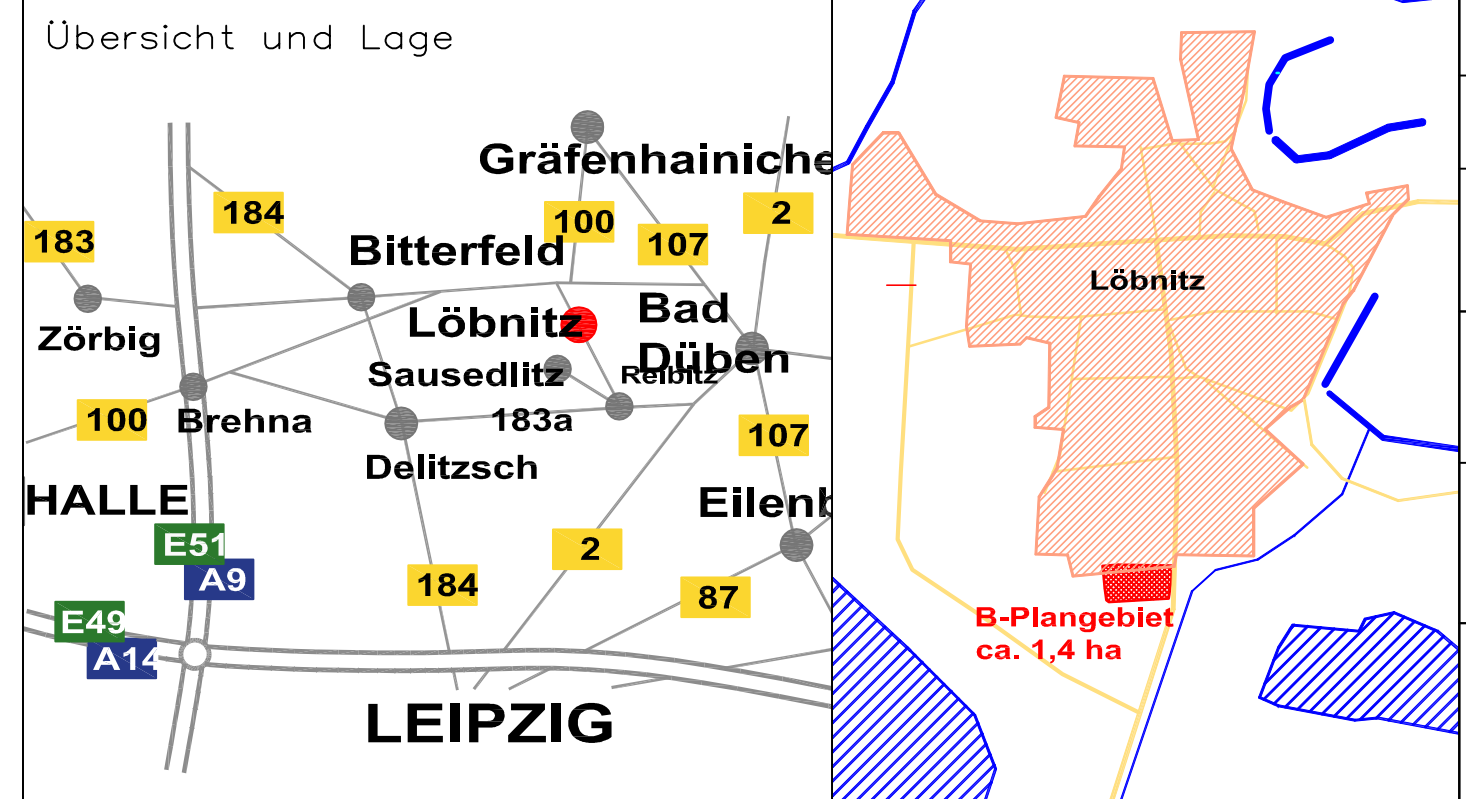


# VORHABEN- UND ERSCHLIESSUNGSPLAN "BIOGASANLAGE LÖBNITZ"

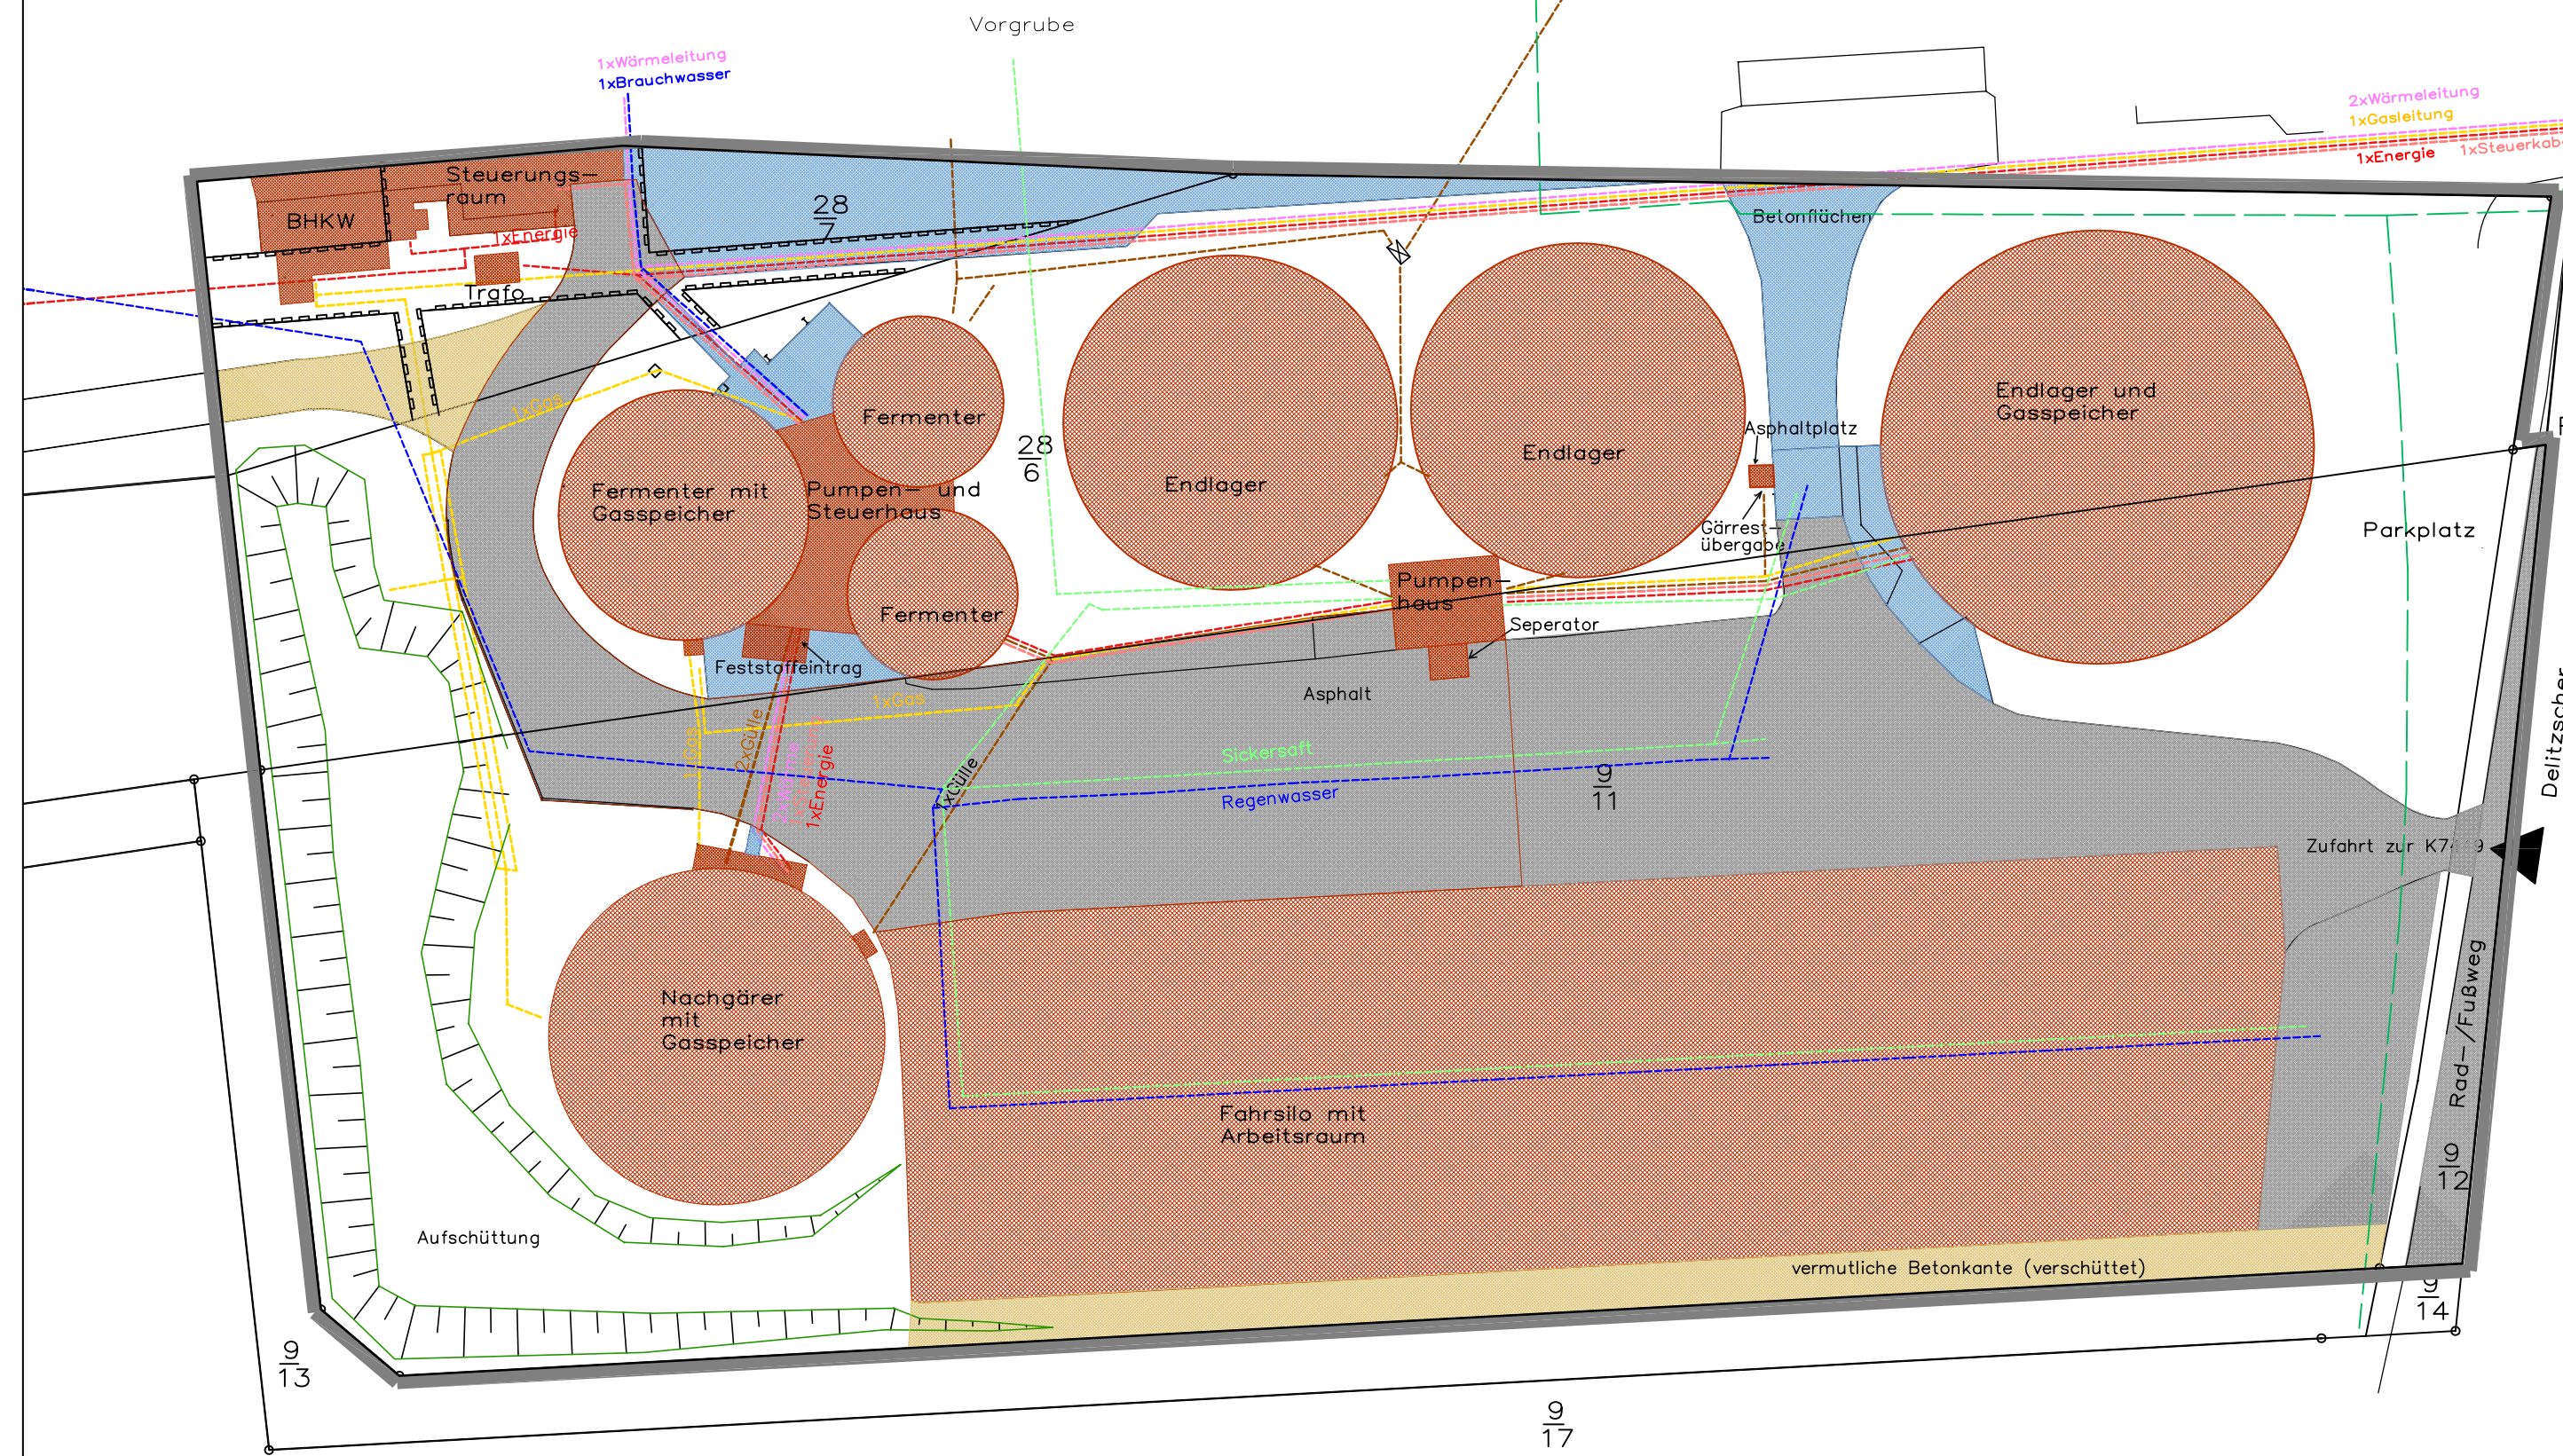

### Legende

	Grenze des räumlichen Geltungsbereiches des Bebauungsplanes mit integriertem Grünordnungsplan
<b>Leitungstrassen (nachrichtliche Übernahme, unterirdisch)</b>	
	Gasleitung
	Wärmeleitung
	Energieleitung
	Gülleleitung
	Brauchwasserleitung
	Regenwasserleitung
	Sickersaftleitung
	Telekommunikationslinien
	mit Geh-, Fahr- und Leitungsrechten zu belastende Flächen
<b>innere Verkehrserschließung</b>	
	innerbetriebliche versiegelte Wege und Flächen
	innerbetriebliche befestigte Wege und Flächen
<b>äußere Verkehrserschließung</b>	
	Anbindung an die Kreisstraße K749
<b>Anlagen und Gebäude</b>	
	Anlagen und Gebäude der vorhandenen Biogasanlage

Gemeinde Löbnitz	
Planinhalt	Vorhaben- und Erschließungsplan "Biogasanlage Löbnitz"
Verfahrensstand	Plan zum Satzungsbeschluss
Planungsträger	Gemeinde Löbnitz Parkstr. 15, 04509 Löbnitz Tel: 034208/ 7890
Vorhabenträger	envia THERM GmbH Magdeburger Straße 51 06112 Halle (Saale)
Entwurfsverfasser	Planungsbüro Dr. Schiemann Hauptstraße 26, 04509 Löbnitz Tel: 034208/ 70 089
Maßstab	1: 500
Karte - Nr.	2
Bearbeiter	Pö.
Blatt Nr.	
Vermessung	Vermessungsbüro Meisert OT Bitterfeld Lindenstraße 3 06749 Bitterfeld
gezeichnet	Pö.
geprüft	
Datum	14.10.2014