


Lageplan zum Geltungsbereich des Bebauungsplanes

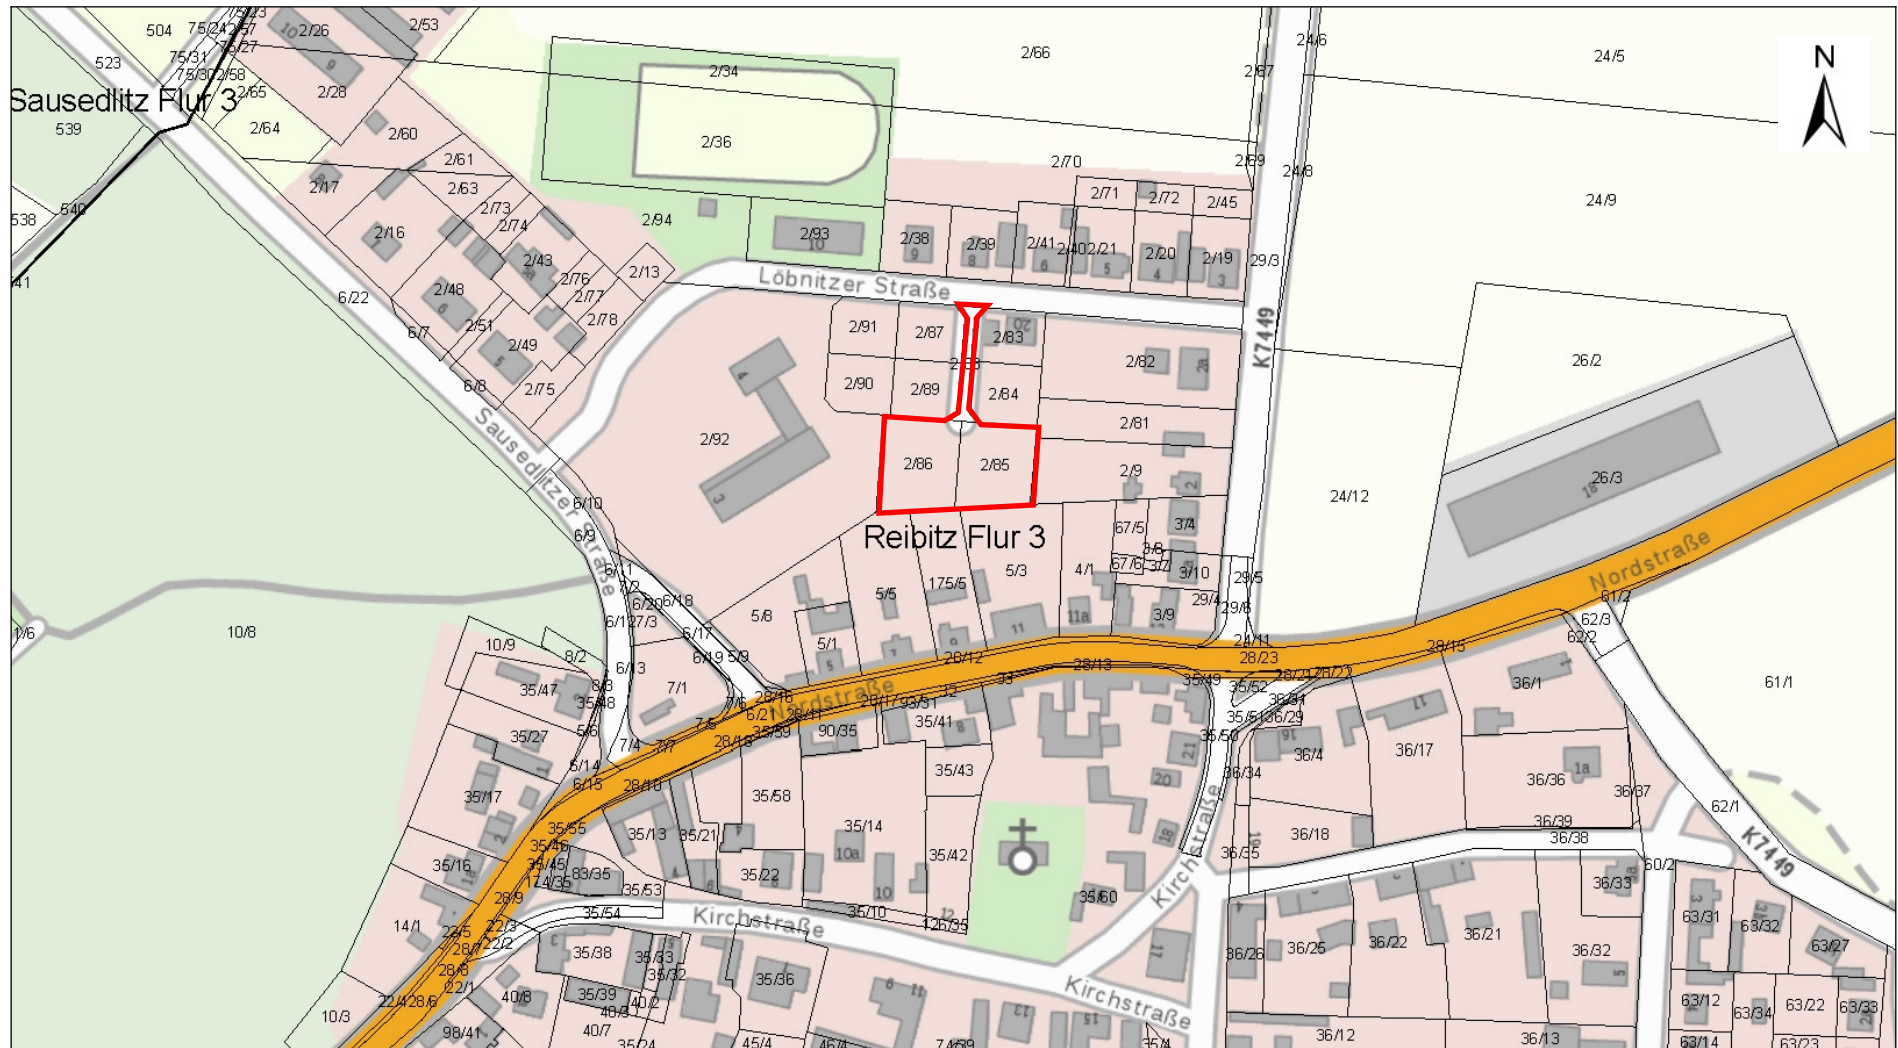

Räumlicher Geltungsbereich
(Auszug aus RAPIS, Raumplanungsinformationssystem Bauleitplanung)