


A1	K6	Gem. Löbnitz, Fl. 5, Fl.st. 557
Entwicklung von Sandmagerrasen und Anlage von Sukzessionsflächen zur Entwicklung ruderaler Staudenfluren.		

E3	K1 i.V.m. K3	Gem. Löbnitz, Fl. 5, Fl.st. 557
Anlage von flächigen Gehölzstrukturen im Kontext mit der Entwicklung von Sandmagerrasen (MN A1).		

Acef1	K1 i.V.m. K3	Gem. Löbnitz, Fl. 5, Fl.st. 557, 559
Schaffung von Ersatzhabitatstrukturen für Gehölzbrüter.		

Acef3	K6	Gem. Löbnitz, Fl. 5, Fl.st. 557
Schaffung einer externen Ersatzhabitatfläche für Zauneidechsen.		

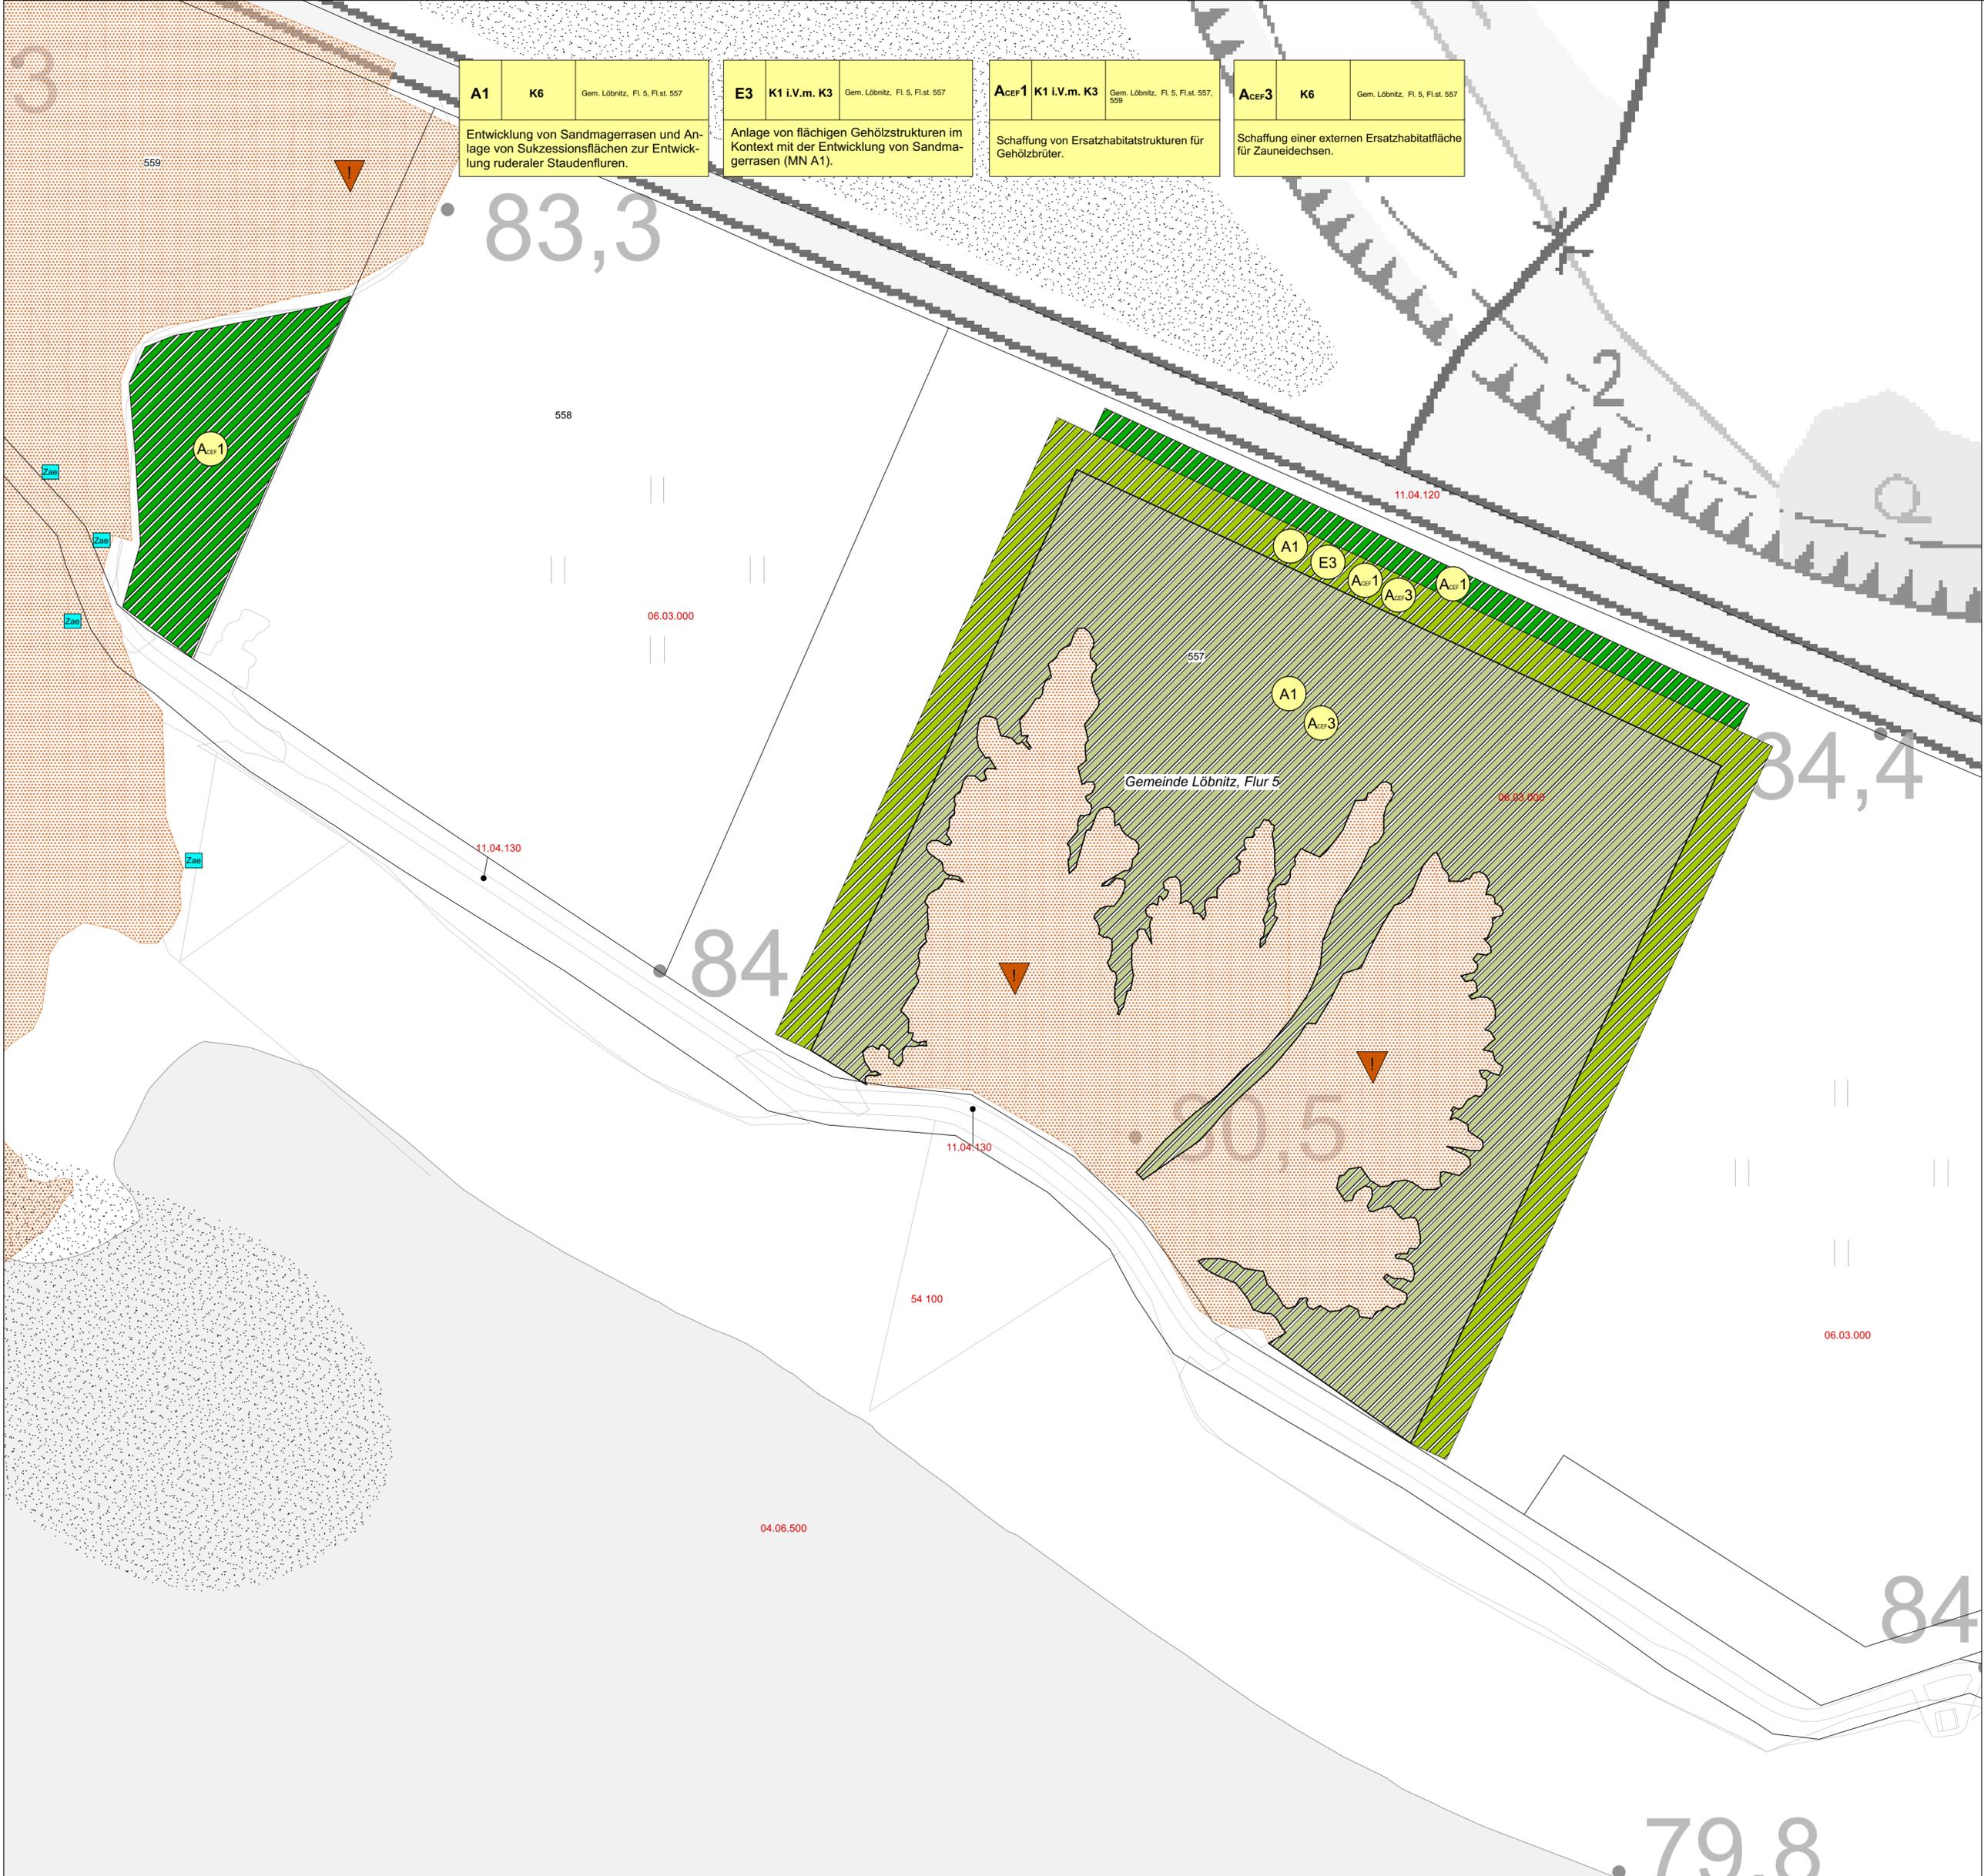

83,3

84

84,4

80,5

84

79,8

Gemeinde Löbnitz, Flur 5

11.04.130

11.04.130

54 100

04.06.500

11.04.120

06.03.000

06.03.000

558

06.03.000

557

559

A_{ref}1

A1

E3

A_{ref}1

A_{ref}3

A_{ref}1

A1

A_{ref}3

Zaun

Zaun

Zaun

Zaun

