


Eingriffsfolgenbewältigung gemäß § 14 ff BNatSchG

Gestalterische und ingenieurtechnische Planung des Löbnitzer Strandes im nordöstlichen Bereich des Seelhausener Sees

Maßnahmenplan

Maßnahmen

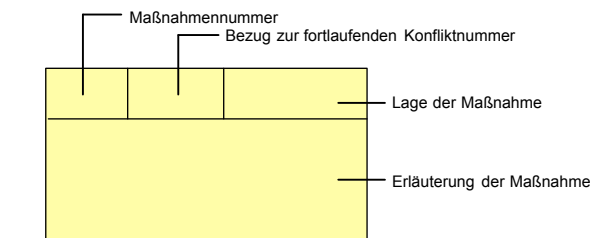


- A** Ausgleichsmaßnahme
- E** Ersatzmaßnahme
- S** Schutzmaßnahme
- G** Gestaltungsmaßnahme
- V** Vermeidungsmaßnahme
- VASB** Artenschutzrechtliche Vermeidungsmaßnahme
- ACEF** Vorgezogene Ausgleichsmaßnahmen

- Entwicklung von Sandmagerrasen und Anlage von Sukzessionsflächen zur Entwicklung ruderaler Staudenfluren
- Begrünung mittels Ansaat und Gehölzpflanzung
- Anlage von heckenartigen Gehölzflächen
- Schaffung von Ersatzhabitatstrukturen für Röhrichtbrüter
- Anlage von flächigen Gehölzstrukturen im Kontext mit der Entwicklung von Sandmagerrasen
- Rückführung in ursprüngliche Nutzung

A1	K6	Gem. Löbnitz, Fl. 5, Fl.st. 557	E1	K1 i.V.m. K3	Vorhabensbereich	E2	K1 i.V.m. K3	Vorhabensbereich	E3	K1 i.V.m. K3	Gem. Löbnitz, Fl. 5, Fl.st. 557	G1	K5, K7	gesamter Vorhabensbereich einschl. aller Nebenflächen und bauzeitlichen Inanspruchnahmen	G2	K5, K7	gesamter Vorhabensbereich einschl. aller Nebenflächen und bauzeitlichen Inanspruchnahmen	S1	K1, K2	Vorhabensbereich
Entwicklung von Sandmagerrasen und Anlage von Sukzessionsflächen zur Entwicklung ruderaler Staudenfluren.			Begrünung der Erdwälle mittels Ansaat und Gehölzpflanzung.			Anlage einer wegebegleitenden Feldhecke.			Anlage von flächigen Gehölzstrukturen im Kontext mit der Entwicklung von Sandmagerrasen (MN A1).			Wiederherstellung bauzeitlich beanspruchter Flächen einschließlich Lockerung der durch die Bautätigkeit verdichteten Böden.			Entsiegelung von voll- und teilsiegelten Flächen im Zuge des Bauvorhabens.			Erhalt von Gehölzbeständen außerhalb des Eingriffsraumes während der Bautätigkeit.		

ACEF1	K1 i.V.m. K3	Gem. Löbnitz, Fl. 5, Fl.st. 557, 559	ACEF2	K2 i.V.m. K4	Gem. Löbnitz, Fl. 5, Fl.st. 428	ACEF3	K6	Gem. Löbnitz, Fl. 5, Fl.st. 557
Schaffung von Ersatzhabitatstrukturen für Gehölzbrüter.			Schaffung von Ersatzhabitatstrukturen für Röhrichtbrüter.			Schaffung einer externen Ersatzhabitatfläche für Zauneidechsen.		

VASB	Boden, Arten und Lebensräume	gesamter Baubereich einschließlich Baustraße und Bauflächen	V	Boden, Arten und Lebensräume	gesamter Baubereich einschließlich Baustraße und Bauflächen
Artenschutzrechtliche Maßnahmen			Minderung und Vermeidung		
VASB1	Entnahme von Gehölzen und Röhrichtern außerhalb der Aktivitätsphase der Fledermäuse und außerhalb der Fortpflanzungszeit der Vögel gemäß § 39 (5) Nr. 2-3 BNatSchG.		V1	Fällung und Rodung der Gehölze gemäß § 39 Abs. 5 BNatSchG.	
VASB2	Anlage von Ausstiegshilfen in offenen Bau-gruben / -gräben.		V2	Schutz von Gehölzen und wertvollen Biotopen gemäß RAS-LP 4 in Verbindung mit der DIN 18920 und der ZTV-Baumpflege.	
VASB3	Bauzeitenregelung (Bauausführung auf Ende Februar beschränkt).		V3	Sicherung und Schutz des abzutragenden Oberbodens gemäß DIN 18915.	
VASB4	Aufstellen von Amphibienschutzzäunen als Leit-einrichtung.		V4	Sachgemäßer Umgang und entsprechende Lagerung von Schadstoffen oder Chemikalien.	
VASB5	Aufstellen von Reptilienschutzzäunen und Kontrolle auf vorkommende Zauneidechsen sowie Umsetzen einzelner Tiere.		V5	Sicherheitsvorkehrungen an Baumaschinen und -geräten.	
VASB6	Einhaltung der Baufeldgrenzen um zusätzliche Eingriffe in Natur und Landschaft zu vermeiden.		V6	Einhaltung der Baufeldgrenzen um zusätzliche Eingriffe in Natur und Landschaft zu vermeiden.	

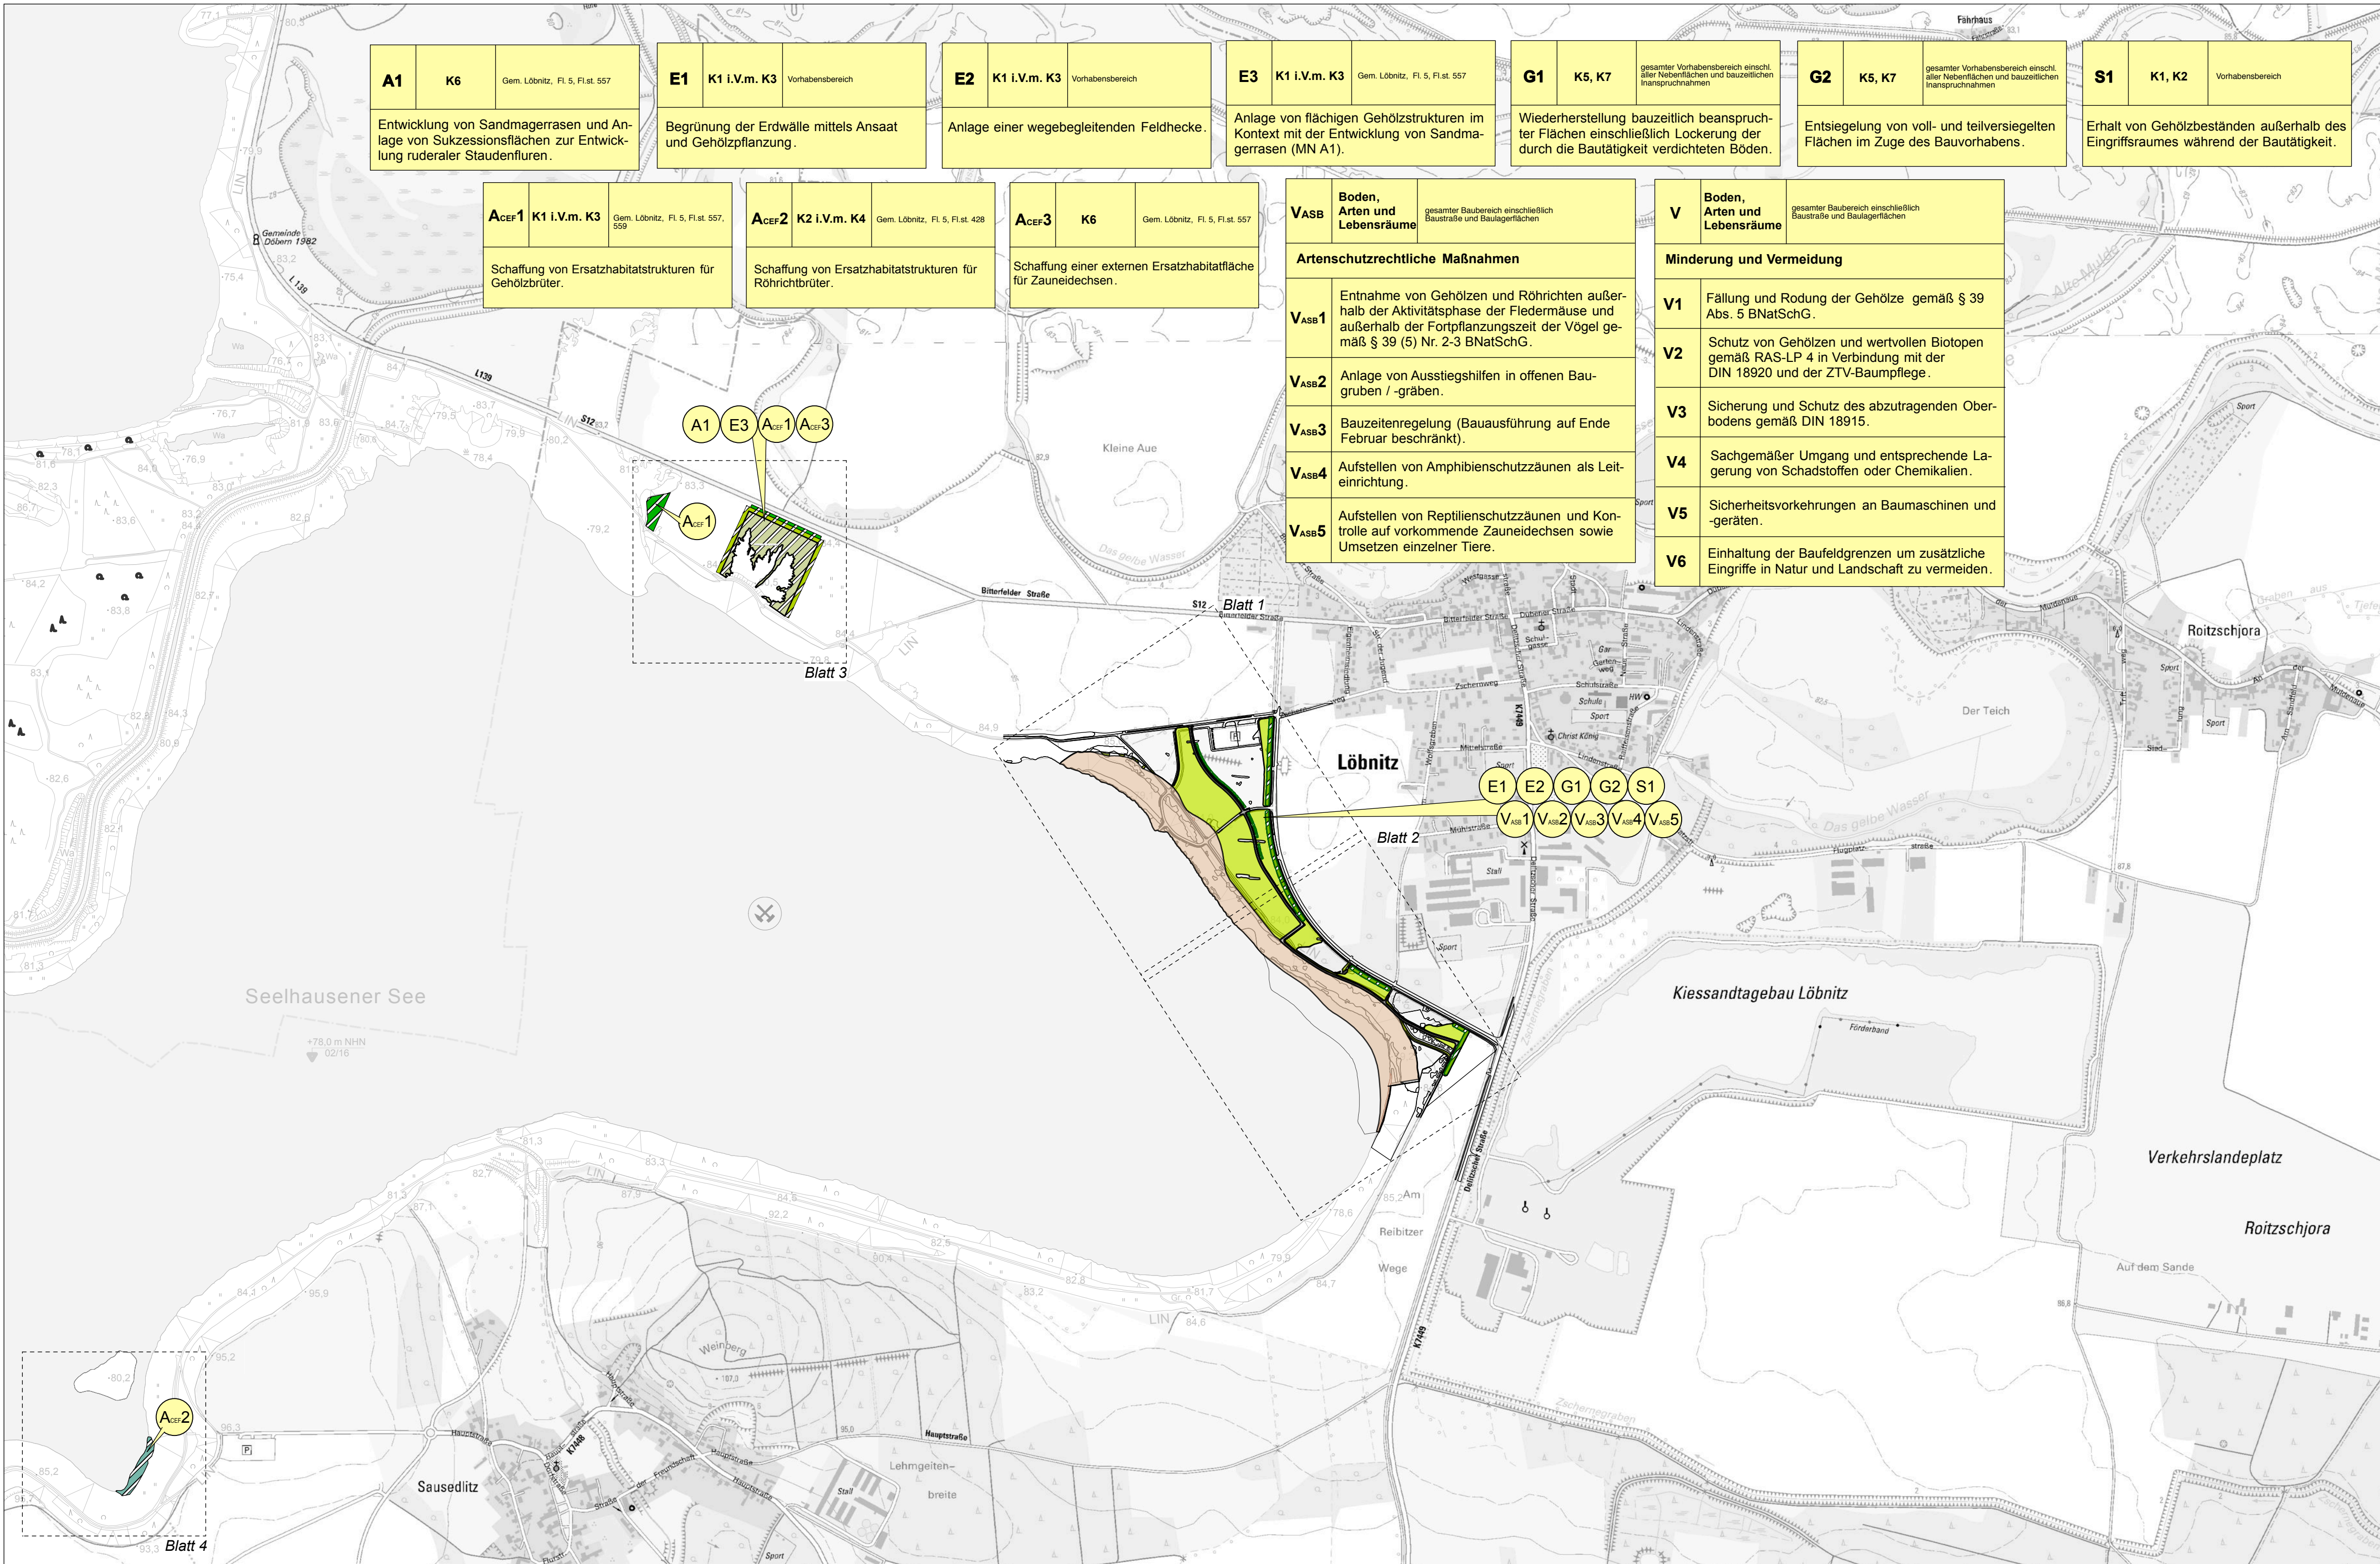

Kartengrundlage: TK 10 übergeben von der LMBV, 08/2018

Nr.	Art der Ergänzung	Datum	Name

pfarrgasse 2d 06120 halle / lettin tel. 0345 / 66 100-66 fax 0345 / 66 100-98 e-mail info@la-kleine.de		Datum	Zeichen	
		bearbeitet	07/2019	Weis
		gezeichnet	07/2019	Lautenschläger
		geprüft	07/2019	Kleine

LMBV Lausitzer und Mitteldesche Bergbau-Verwaltungs-gesellschaft mbH Sanierungsbereich Mitteldeutschland	Unterlage Nr. 1.3. Blatt Nr. 1 Reg. Nr.	Datum	Zeichen
		nachgeprüft:	
		Maßnahmenübersichtsplan	
Eingriffsfolgenbewältigung gemäß § 14 ff BNatSchG Gestalterische und ingenieurtechnische Planung des Löbnitzer Strandes im nordöstlichen Bereich des Seelhausener Sees		M 1 : 10.000	

